



传承创新 设计美好城乡

天津中和工程设计院有限公司

Tianjin Zhonghe Engineering Design Institute Co.,Ltd.

建筑行业（建筑工程）乙级：A212009149

风景园林工程设计专项乙级：A212009149

本图纸的版权，属天津中和工程设计院有限公司所有，不得用于本工程以外范围。本图纸需手续齐全方可用于施工。不得量取图纸尺寸施工。如有任何不详事宜，请在施工前与设计师会商。此图未经各级规划、消防、人防、审图等各政府主管部门批准不得用于正式施工。

盖章 STAMP

索引图 KEY PLAN

版本 REV. 日期 DATE 备注 NOTES

建设单位 CLIENT

新利得（天津）焊接材料有限公司

项目名称 PROJECT NAME 新利得（天津）焊接材料有限公司新建罩棚一办公楼二项目

子项名称 SUB PROJECT

项目编号 PROJECT NO. L25-41

项目负责人 PROJECT PERSON IN CHARGE 蔡伟杰 蔡伟杰

专业负责人 DIVISION CHIEF 蔡伟杰 蔡伟杰

审核 EXAMINED BY 蔡伟杰 蔡伟杰

校对 CHECKED BY 邹荃 邹荃

设计 DESIGNED BY 马胤恒 马胤恒

制图 DRAWING BY 马胤恒

日期 DATE 2026. 01


比例 SCALE 1: 100

图别 CATEGORY 公示图

图号 DRAWING NO. 建总- 01

图名 DRAWING TITLE

总平面图

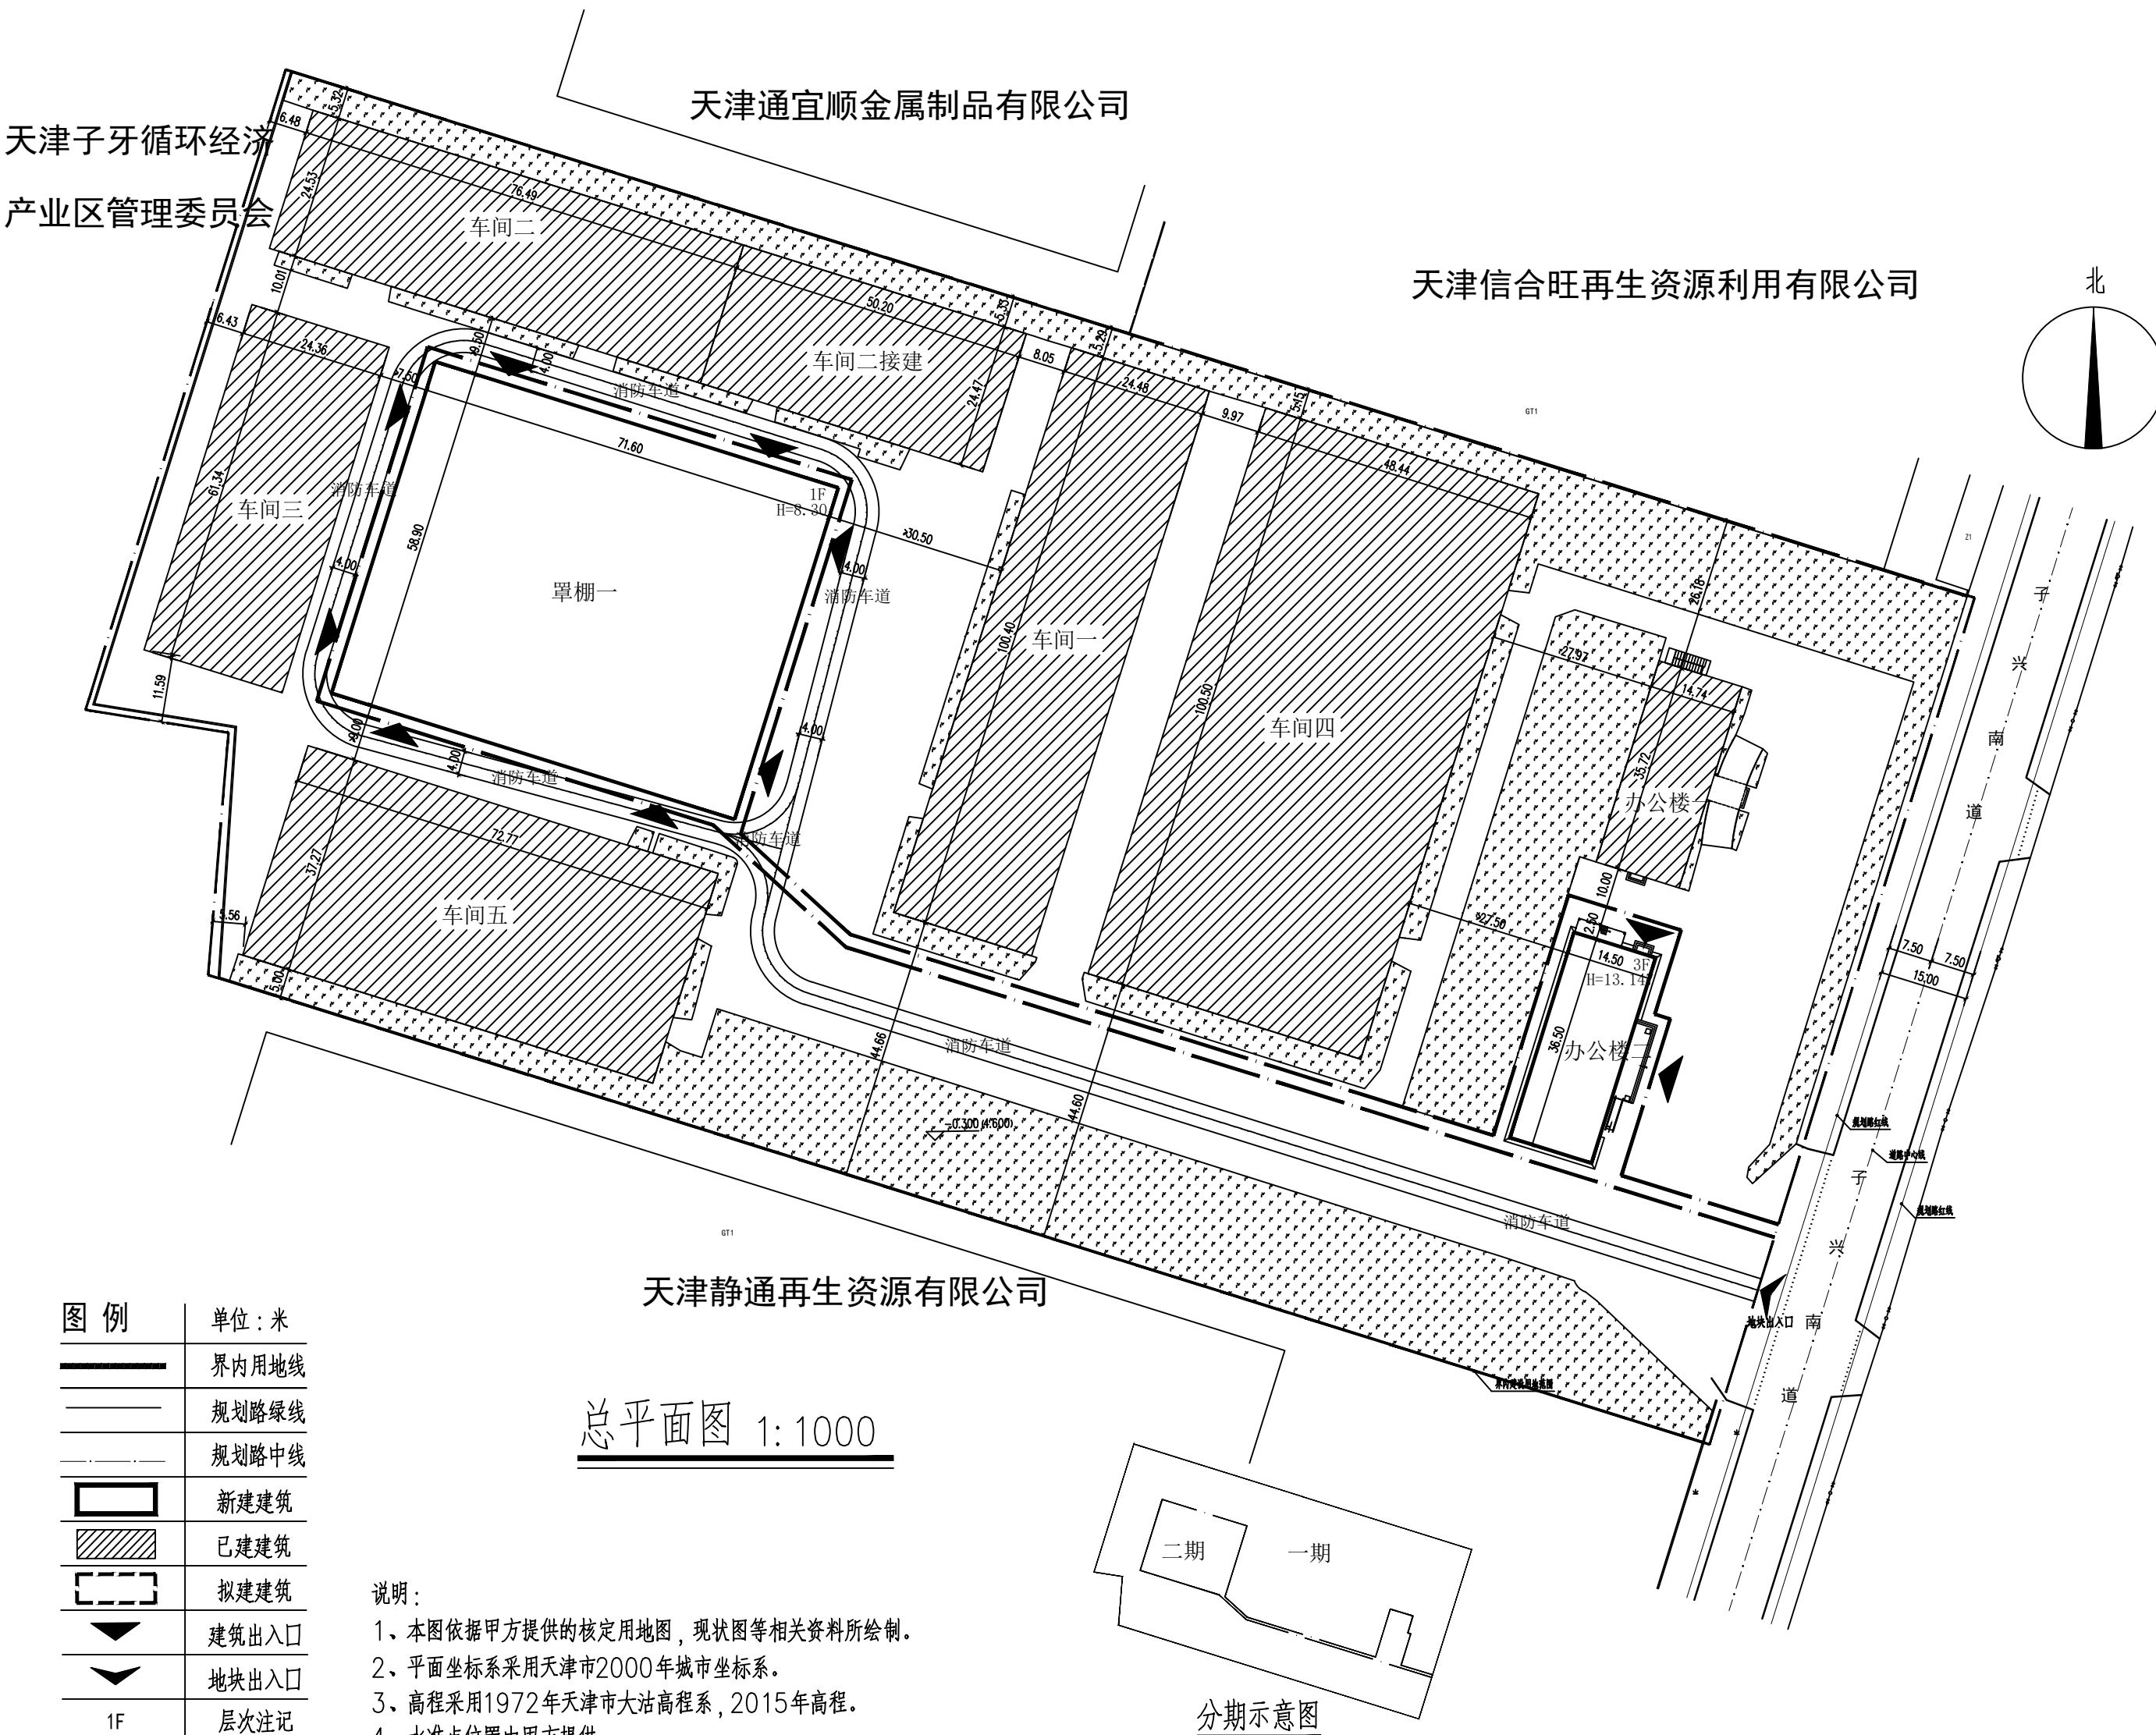

总平面图 1:1000

分期示意图

说明：

- 1、本图依据甲方提供的核定用地图，现状图等相关资料所绘制。
- 2、平面坐标系采用天津市2000年城市坐标系。
- 3、高程采用1972年天津市大沽高程系，2015年高程。
- 4、水准点位置由甲方提供。
- 5、本图所注尺寸均以米为单位。
- 6、图中所注尺寸均为建筑物外轮廓尺寸，含外保温、外饰面。
- 7、消防、人防、电力等附属设施的布局 and 规模，均以相关部门审批通过为准。
- 8、位于消防车道上得透水铺装应同时满足消防车荷载的要求
- 9、我设计单位承诺设计方案符合所有的法律、法规、政策、规范、标准要求；我设计单位对设计方案的真实性、准确性负责；如有问题，我设计单位对设计方案终身负责